

图 6.1-1 项目施工总平面布置图

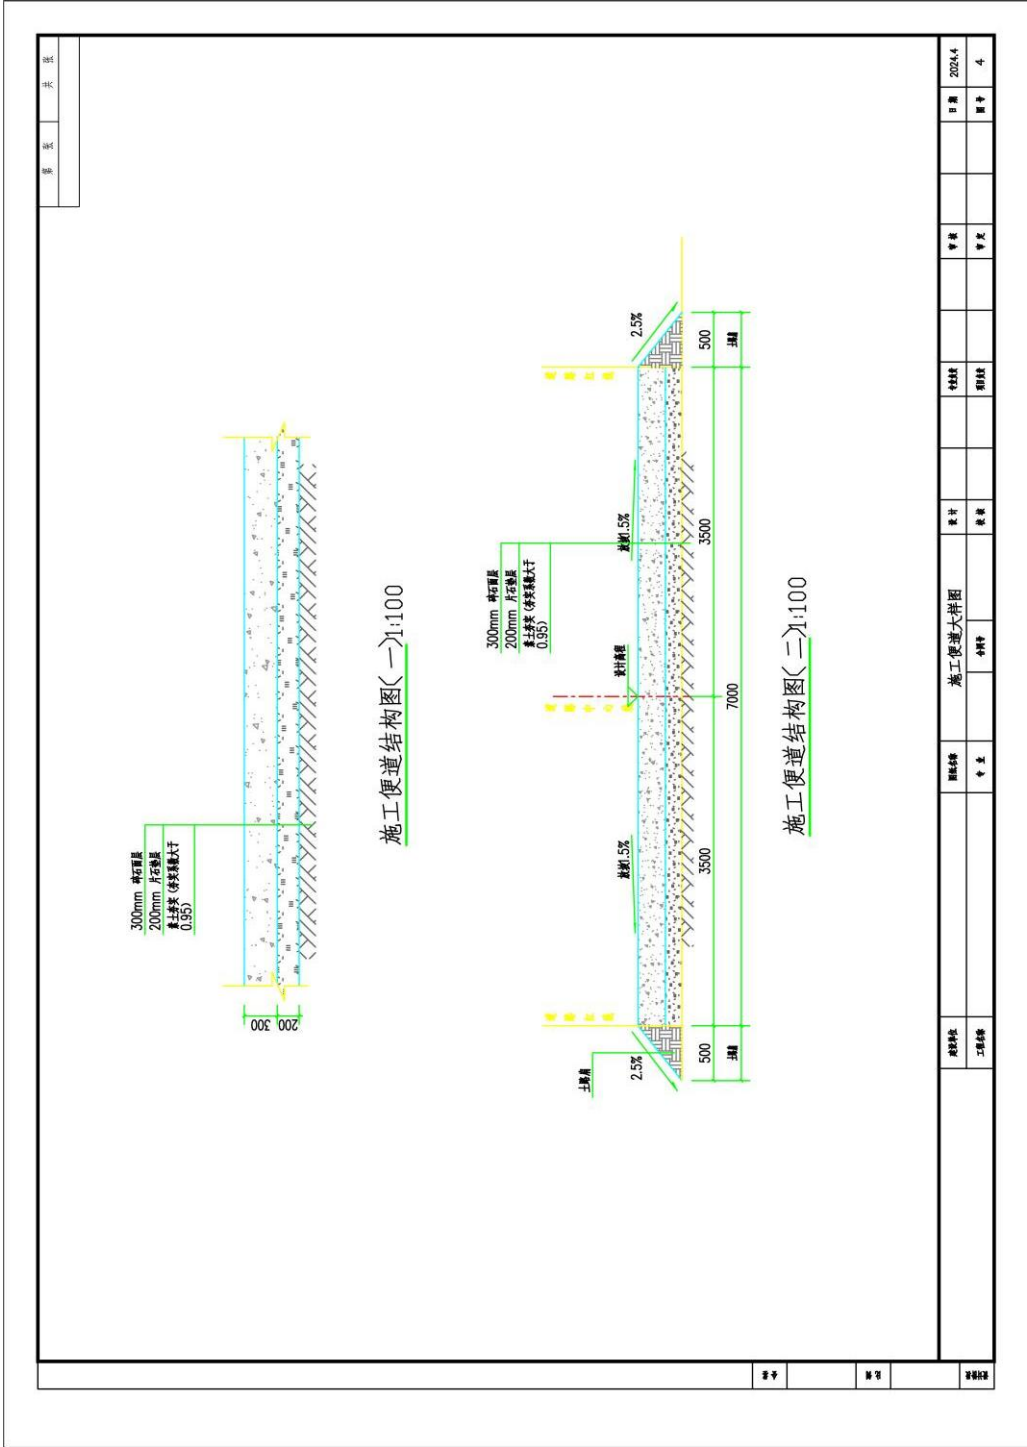
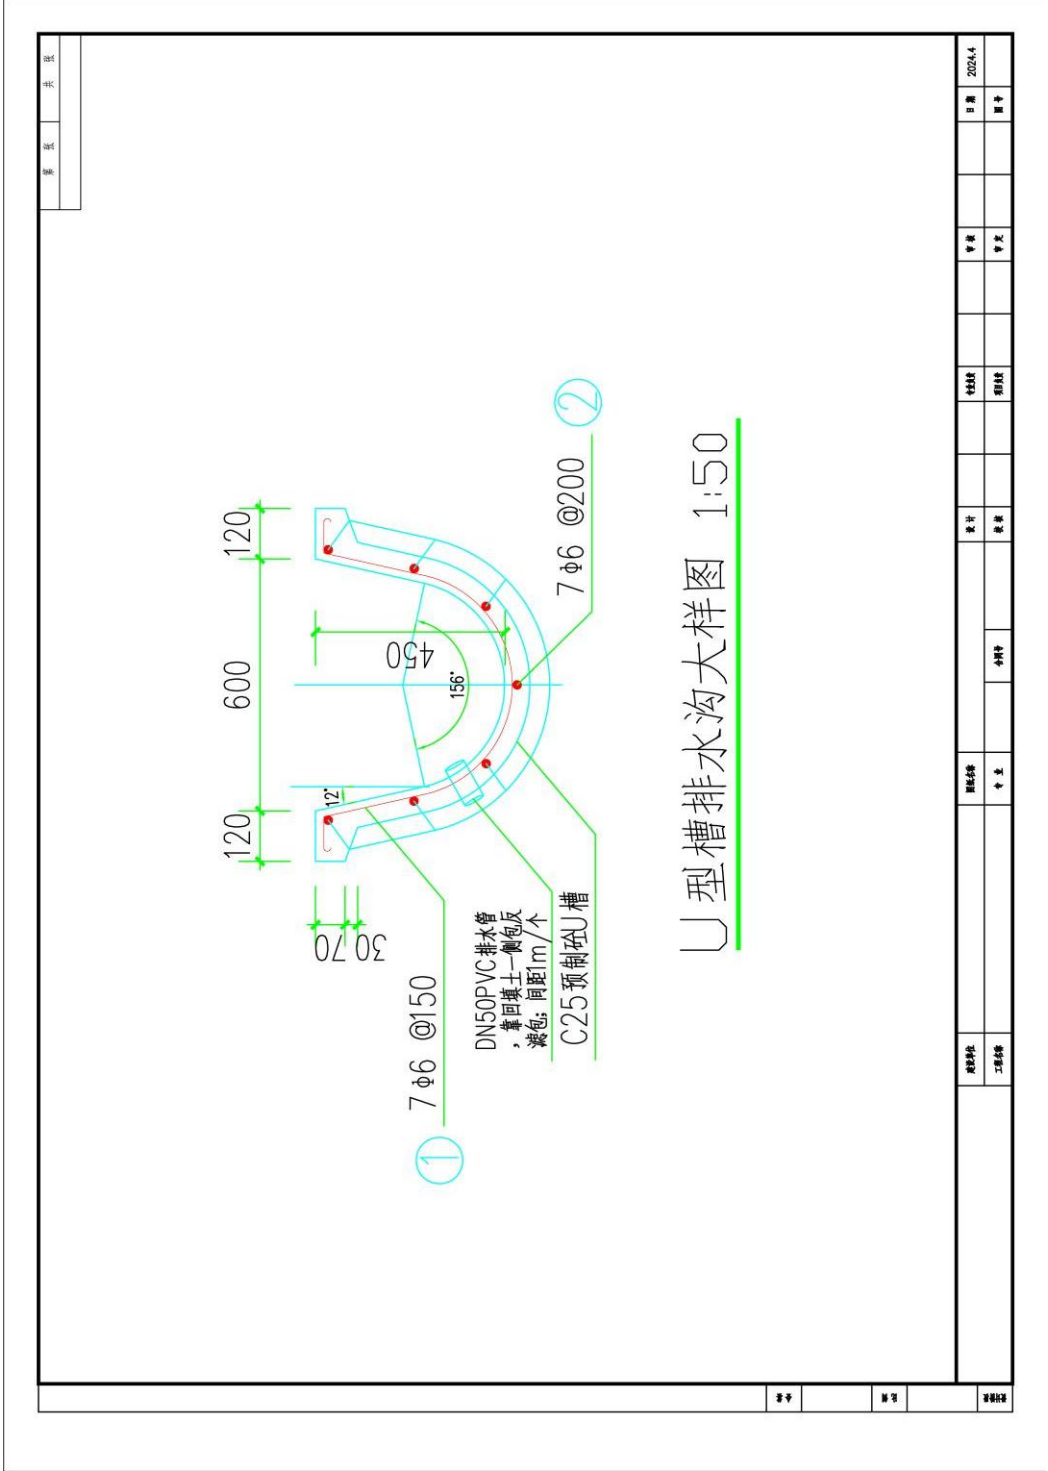


图 6.2-2 临时道路设计详图



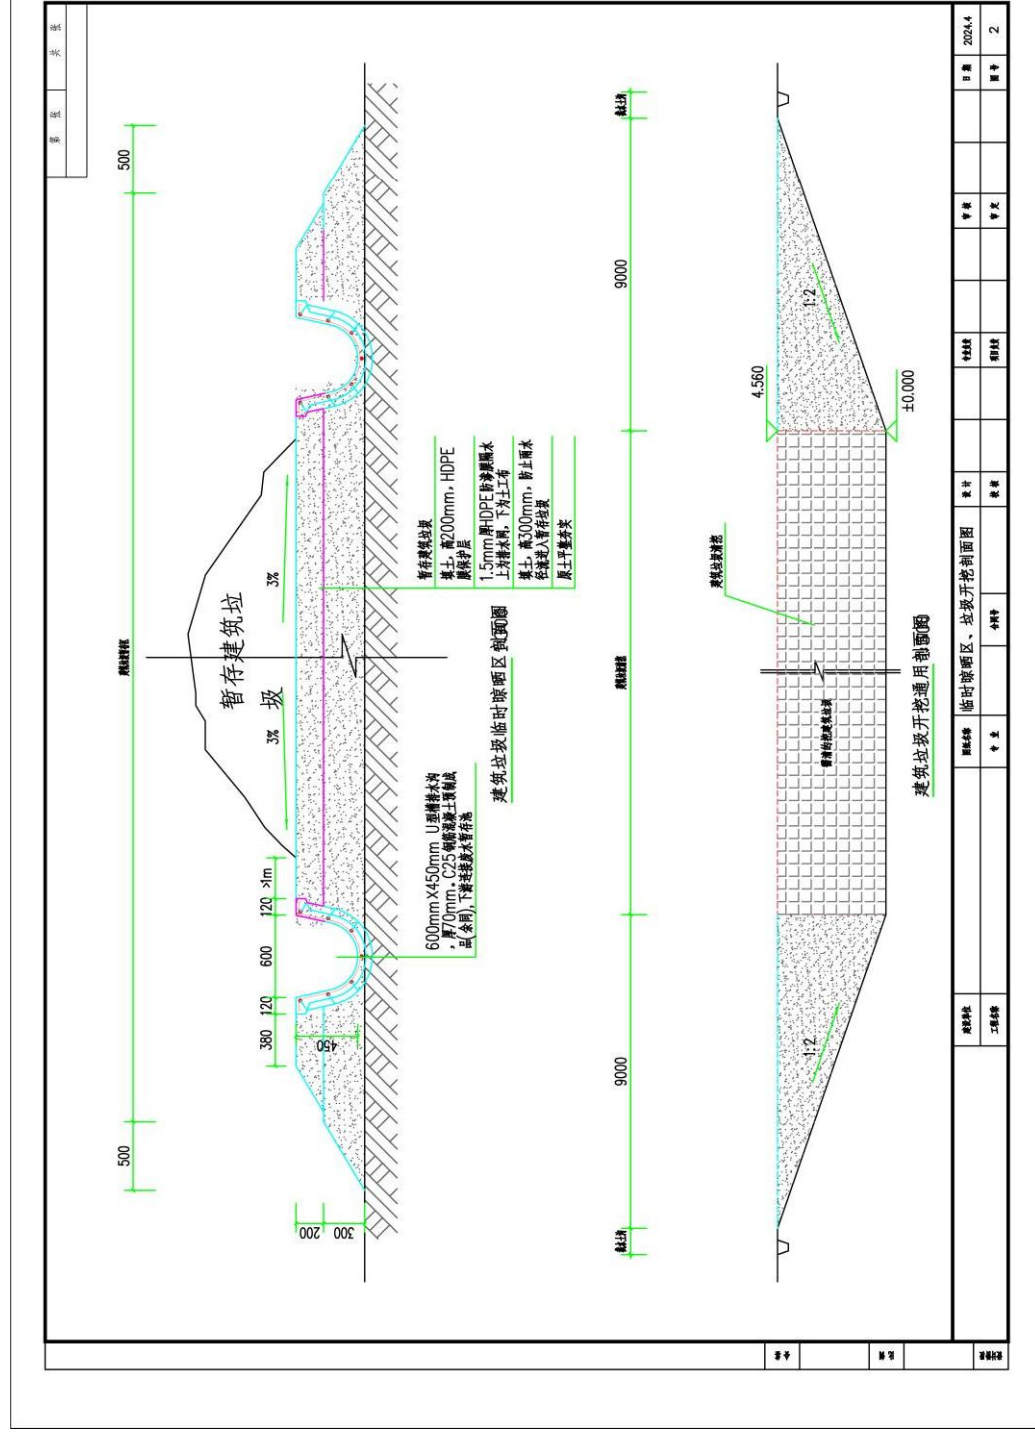
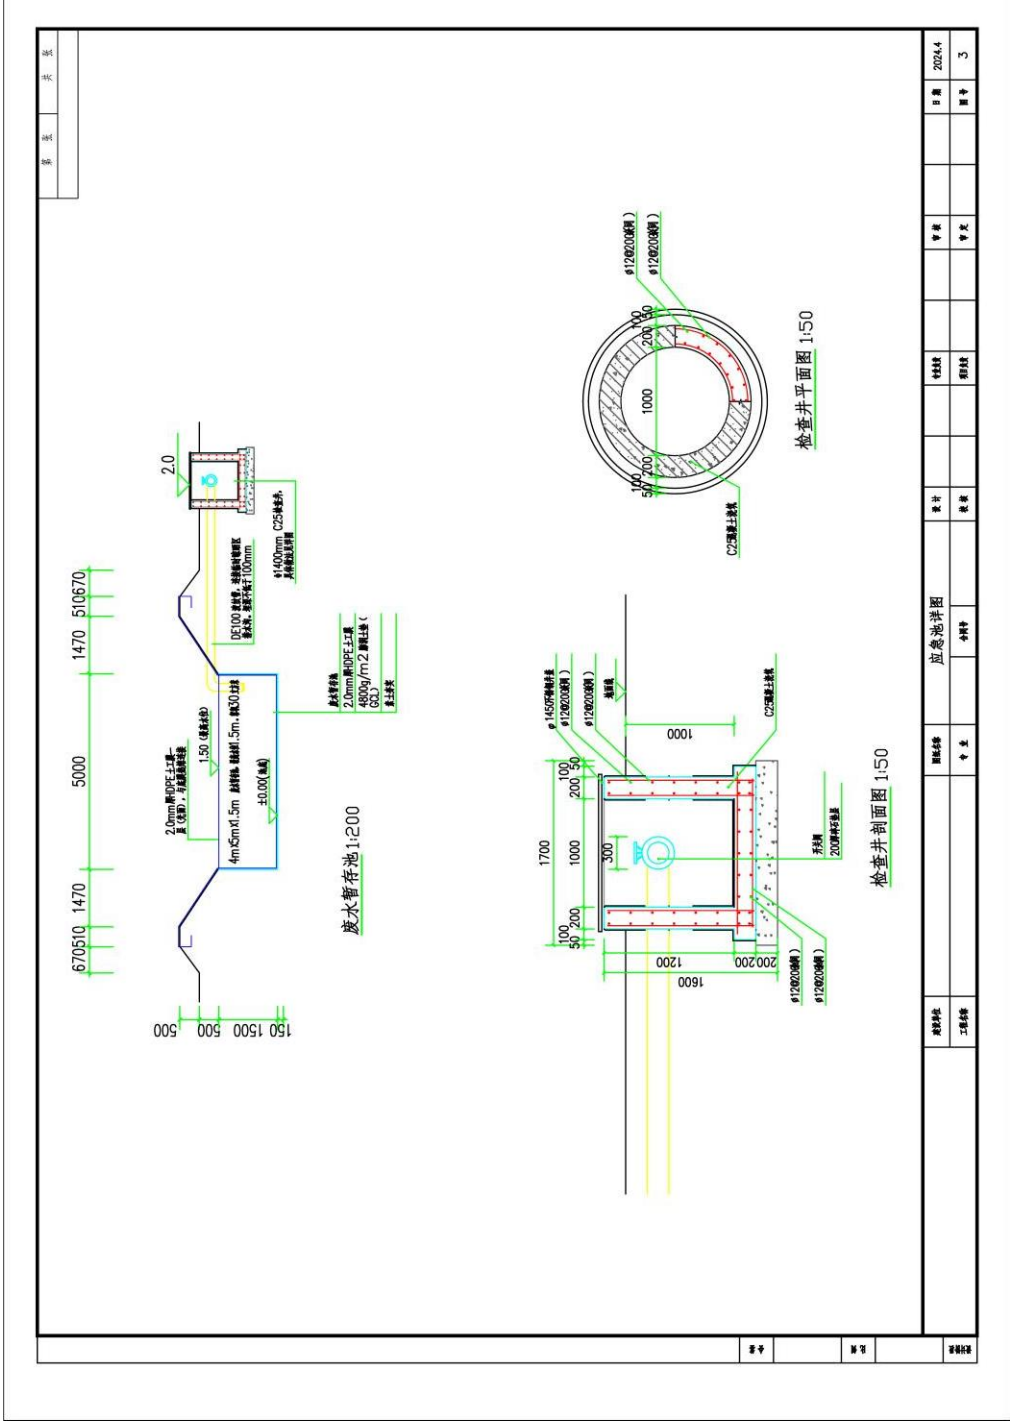


图 6.2-4 临时晾晒/堆存区设计详图与开挖区剖面图



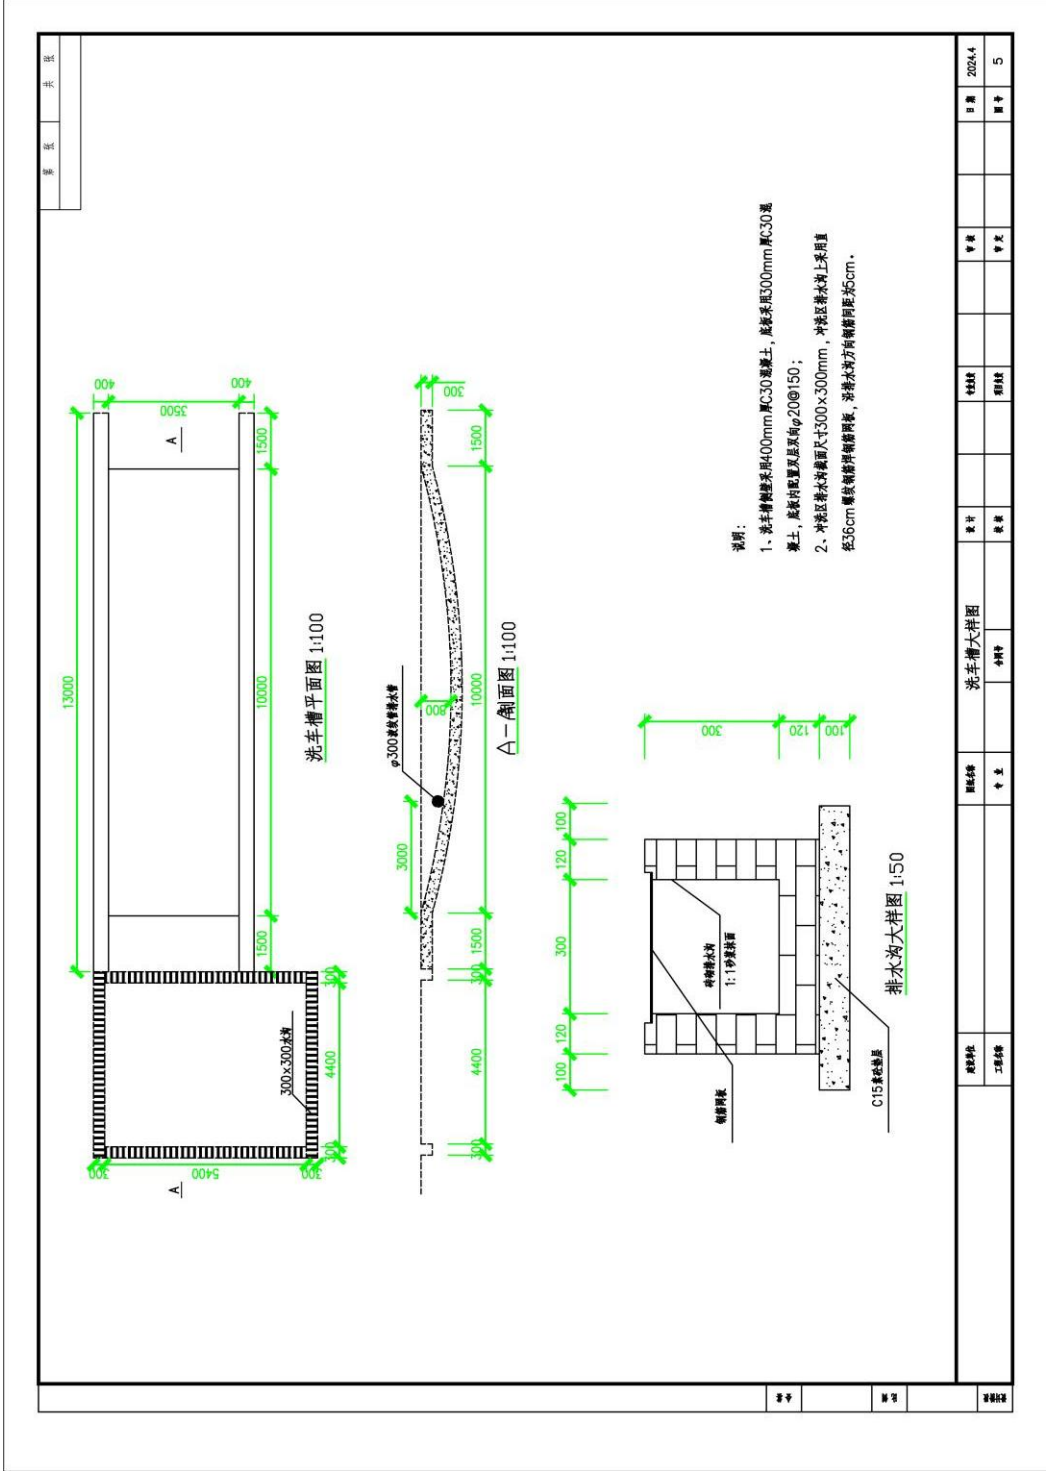


图 6.2-6 车辆清洗区设计详图